

ΕΦΗΜΕΡΙΣ ΤΗΣ ΚΥΒΕΡΝΗΣΕΩΣ
ΤΗΣ ΕΛΛΗΝΙΚΗΣ ΔΗΜΟΚΡΑΤΙΑΣ

ΑΘΗΝΑ 20 ΜΑΪΟΥ 1983	ΤΕΥΧΟΣ ΤΕΤΑΡΤΟ	ΑΡΙΘΜΟΣ ΦΥΛΛΟΥ 163

ΠΕΡΙΕΧΟΜΕΝΑ

ΑΠΑΛΛΟΤΡΙΩΣΕΙΣ
ΑΠΟΦΑΣΕΙΣ

ΑΠΑΛΛΟΤΡΙΩΣΕΙΣ
ΑΠΟΦΑΣΕΙΣ

Αριθ. Σ. 4498/1553

Έγκριση δημιουργίας ζώνης παραλίας στη θέση «Παραλία Αγίου Γεωργίου» της πόλης της νήσου Νάξου Νομού Κυκλάδων.

Ο ΥΠΟΥΡΓΟΣ ΟΙΚΟΝΟΜΙΚΩΝ

Έχοντας υπόψη:

1. Τις διατάξεις των παρ. 2 και 5 του άρθρου 6 του Α.Ν. 2344/1940 «περί αιγιαλού και παραλίας», ως αντικαταστάθηκαν με τις διατάξεις του άρθρου 13 του Ν. 1078/1980.

2. Τη σύμφωνη γνώμη του Γενικού Επιτελείου Ναυτικού που διατυπώθηκε στο Φ. 187.2/278/81 αριθ. Σ. 807/22.5.1981 έγγραφό του.

3. Την 2977/30.4.82 απόφαση του Νομάρχη Κυκλάδων, με την οποία επικυρώθηκαν η έκθεση της Επιτροπής και το σχετικό τοπογραφικό διάγραμμα που δημοσιεύθηκαν στο υπ' αριθ. 321/30.6.82 ΦΕΚ τ. Δ'.

4. Την 11355/6.5.82 κοινή απόφαση των Πρωθυπουργού και Υπουργού Οικονομικών «περί ανάθεσης αρμοδιοτήτων στους Υφυπουργούς Οικονομικών», αποφασίζουμε:

Εγκρίνουμε, για την προσαύξηση του αιγιαλού, τη δημιουργία ζώνης παραλίας στη θέση «Παραλία Αγίου Γεωργίου» της πόλης της νήσου Νάξου Ν. Κυκλάδων, όπως αυτή καθορίστηκε από την αρμόδια Επιτροπή του άρθρου 74 του 636/1977 Π.Δ. και εικονίζεται στο από Ιανουάριο 1982 και με κλίμακα 1:500 τοπογραφικό και υψομετρικό διάγραμμα του Τεχν. Τοπογράφου Μηχανικού Ανδρέα Παραβολιάση, το οποίο έχει επαληθευτεί για την ακρίβεια της αποτύπωσης από τον Κων/νο Γαυρζή, Δ/ντή του Γραφείου Μηχανικού Νάξου και θεωρήθηκε την 6.2.82 και συνοδεύει την από 8.2.1982 έκθεση της εν λόγω Επιτροπής.

Η παρούσα απόφαση μαζί με την Έκθεση της Επιτροπής και το τοπογραφικό διάγραμμα να δημοσιευθούν στην Εφημερίδα της Κυβέρνησης.

ΕΚΘΕΣΙΣ

Επιτροπής καθορισμού των ορίων αιγιαλού και παραλίας εις θέσιν «Παραλία Αγίου Γεωργίου» της πόλεως της νήσου Νάξου Ν. Κυκλάδων, προ ιδιοκτησίας διαφόρων ιδιοκτητών.

Εν Νάξω τη 8.2.1982 οι υπογεγραμμένοι: 1) Χρήστος Γιαννόπουλος, αναπληρωτής Οικον. Έφορος, Πρόεδρος, 2) Κων/νος Γαυρζής, Πολ. Μηχ/κός Δ/ΤΥΝΚ, ως μέλος, 3) Παναγιώτης Γεωργίου, Λιμενάρχης, ως μέλος, ο μεν πρώτος αναπληρών τον εν κανονική αδεία ευρισκόμενον Οικονομικόν Έφορον, οι δε δεύτερος και τρίτος ως κανονικά μέλη και οι τη αναπληρούντες την επιτροπήν καθορισμού των ορίων του αιγιαλού, δυνάμει του άρθρου 74 του Π.Δ. 634/77 και της υπ' αριθ. 7919/23.12.80 αποφάσεως Νομάρχου Κυκλάδων, τροποποιηθείσα με την υπ' αριθ. 1027/12.2.81 απόφασιν του ιδίου, αλλά μόνον ως προς τον αναπληρωτήν του Προέδρου αυτής, συγκληθείσα δια της από 1.2.82 εντολής του Προέδρου αυτής.

Λαβόντες υπ' όψιν:

1) Τας αιτήσεις των ενδιαφερομένων προς καθορισμόν της γραμμής του αιγιαλού εις την περιοχήν αυτήν και μόνον βορείως της υπό του Γ.Ε.Ν. χαραχθείσης τομής ΑΑ'.

2) Το υπ' αριθ. Φ. 187.2/278/81 αριθ. Σ. 807/22.5.1981 έγγραφον Γ.Ε.Ν. περί τροποποιήσεως της γραμμής αιγιαλού και παραλίας βορείως της τομής ΑΑ'.

3) Το υπό του διπλ. Αγρονόμου Τοπογράφου Μιχαήλ Γασπ. Μαυρομάτη συνταχθέν τον Αύγουστον 1979 τοπογραφικόν και υψομετρικόν διάγραμμα υπό κλίμακα 1:500.

4) Το υπό του Τεχνολόγου Τοπογράφου Μηχανικού Ανδρέα Παραδολιάση συμπληρωθέν τον Ιανουάριον του 1982 τοπογραφικόν και υψομετρικόν διάγραμμα υπό κλίμακα 1:500 ηλεγμένον δια την ακρίβειαν της αποτυπώσεως υπό του Κων/νου Γουρζή του Γραφείου Μηχ/κού Νάξου και θεωρηθέν υπό της Δ.Τ.Υ. Ν. Κυκλάδων ως το άρθρο 20 του Ν. 719/1977 ορίζει.

5) Τας διατάξεις του Α.Ν. 2344/40 ως ούτος ετροποποιήθη ως και την προς τούτο σχετικήν δικαστηριακήν και διοικητικήν νομολογίαν.

6) Την εκ της επιτοπίου μεταβάσεως σχηματισθείσαν αντίληψιν περί του πλάτους της βρεχομένης ζώνης της ξηράς και λοιπών συναφών στοιχείων ήτοι:

α) Η ακτή αποτελείται κατά το μεγαλύτερο αυτής μέρος από άμμο, είναι η πλέον χρησιμοποιουμένη ως πλαζ θαλασσία περιοχή της νήσου, έχει όμως και βραχώδη τμήματα.

β) Είναι έμπροσθεν κατοικουμένης περιοχής.

γ) Τα έργα εις την ζώνην της παραλίας είτε είναι προχείρου κατασκευής (ξύλινα κ.λπ.), είτε έχουν κατασκευασθεί προ πολλών ετών μη έχουσα επί των μη προχείρων κτισμάτων εφαρμογή το άρθρο 1 παρ. 3 Α.Ν. 263/68.

δ) Ο έμπροσθεν της ακτής θαλάσσιος χώρος χρησιμοποιείται υπό των λουομένων, το βάθος αυξάνει ομαλώς, σχηματίζει δε κόλπον.

ε) Δέχεται την επίδρασιν των βορειοδυτικών κυρίως και ολιγότερον των βορείων ανέμων, αποφασίζει:

1. Καθορίζει επί του ως άνω τοπογραφικού διαγράμματος:

α) Την οριογραμμήν του αιγιαλού δι' ερυθράς συνεχούς πολυγωνικής γραμμής 1.......19 της οποίας αι κορυφαί εξασφαλίζονται ως εν πίνακι αναφέρεται.

β) Την οριογραμμήν της παραλίας 1'....... 17' δια συνεχούς κιτρίνης πολυγωνικής γραμμής της οποίας επίσης αι κορυφαί εξασφαλίζονται δια συντεταγμένων ως εν πίνακι αναφέρεται.

2. Αποφαίνεται δε ότι δεν υφίσταται παλαιός αιγιαλός.

3. Τα κτίσματα εντός της ζώνης της παραλίας εξαιρούνται της παραλίας.

Η Επιτροπή

Ο Πρόεδρος	Τα Μέλη
ΧΡ. ΓΙΑΝΝΟΠΟΥΛΟΣ	ΚΩΝ. ΓΟΥΡΖΗΣ
	ΠΑΝΑΓ. ΓΕΩΡΓΙΟΥ

Αθήνα, 3 Νοεμβρίου 1982

Ο ΥΠΟΥΡΓΟΣ

ΠΑΝΑΓΙΩΤΗΣ ΡΟΥΜΕΛΙΩΤΗΣ


ΣΥΝΤΕΤΑΓΜΕΝΕΣ ΣΗΜΕΙΩΝ ΓΡΑΜΜΗΣ ΚΑΘΟΡΙΣΜΟΥ ΑΙΓΙΑΛΟΥ-ΠΑΡΑΛΙΑΣ ΣΤΗ ΠΕΡΙΟΧΗ ΑΓ ΓΕΩΡΓΙΟΣ ΧΩΡΑΣ ΝΑΞΟ


Α/Α	Χ	Ψ	Α/Α	Χ	Ψ
1	-8530,40	-16626,30	1′	-8530,00	-16616,00
2	-8503,00	-16630,00	2′	-8499,00	-16620,00
3	-8483,50	-16653,50	3′	-84777,20	-16644,00
4	-8462,40	-16674,50	4′	-8456,00	-16666,30
5	-8454,50	-16690,00	5′	-8444,50	-16688,00
6	-8465,25	-16742,40	6′	-8445,70	-16723,00
7	-8515,80	-16776,50	7′	-8413,50	-16693,50
8	-8509,30	-16796,70	8′	-8332,00	-16716,40
9	-8496,10	-16802,80	9′	-8319,00	-16728,00
10	-8458,60	-16798,70	10′	-8296,00	-16747,00
11	-8445,00	-16789,00	11′	-8264,20	-16791,00
12	-8437,00	-16731,50	12′	-8243,50	-16839,00
13	-8410,00	-16711,00	13′	-8231,00	-16850,50
14	-8388,00	-16728,00	14′	-8455,50	-16754,50
15	-8324,00	-16738,00	15′	-8497,50	-16783,40
16	-8302,00	-16756,00	16′	-8496,50	-16787,50
17	-8273,00	-16798,20	17′	-8459,20	-16783,40
18	-8252,00	-16845,50			
19	-8277,50	-16876,50			

ΝΑΞΟΣ, 8 - 2 - 1982

Ο ΜΗΧΑΝΙΚΟΣ

ΑΝΔΡΕΑΣ Ε. ΠΑΡΑΒΟΛΙΑΣΗΣ
ΤΕΧΝ. ΤΟΠΟΓΡΑΦΟΣ ΜΗΧΑΝΙΚΟΣ
ΠΤΥΧΙΟΥΧΟΣ ΑΣΤΕΜ
ΧΩΡΑ ΝΑΞΟΥ
Α.Μ. Τ.Ε.Ε. ΤΗΛ. 22880

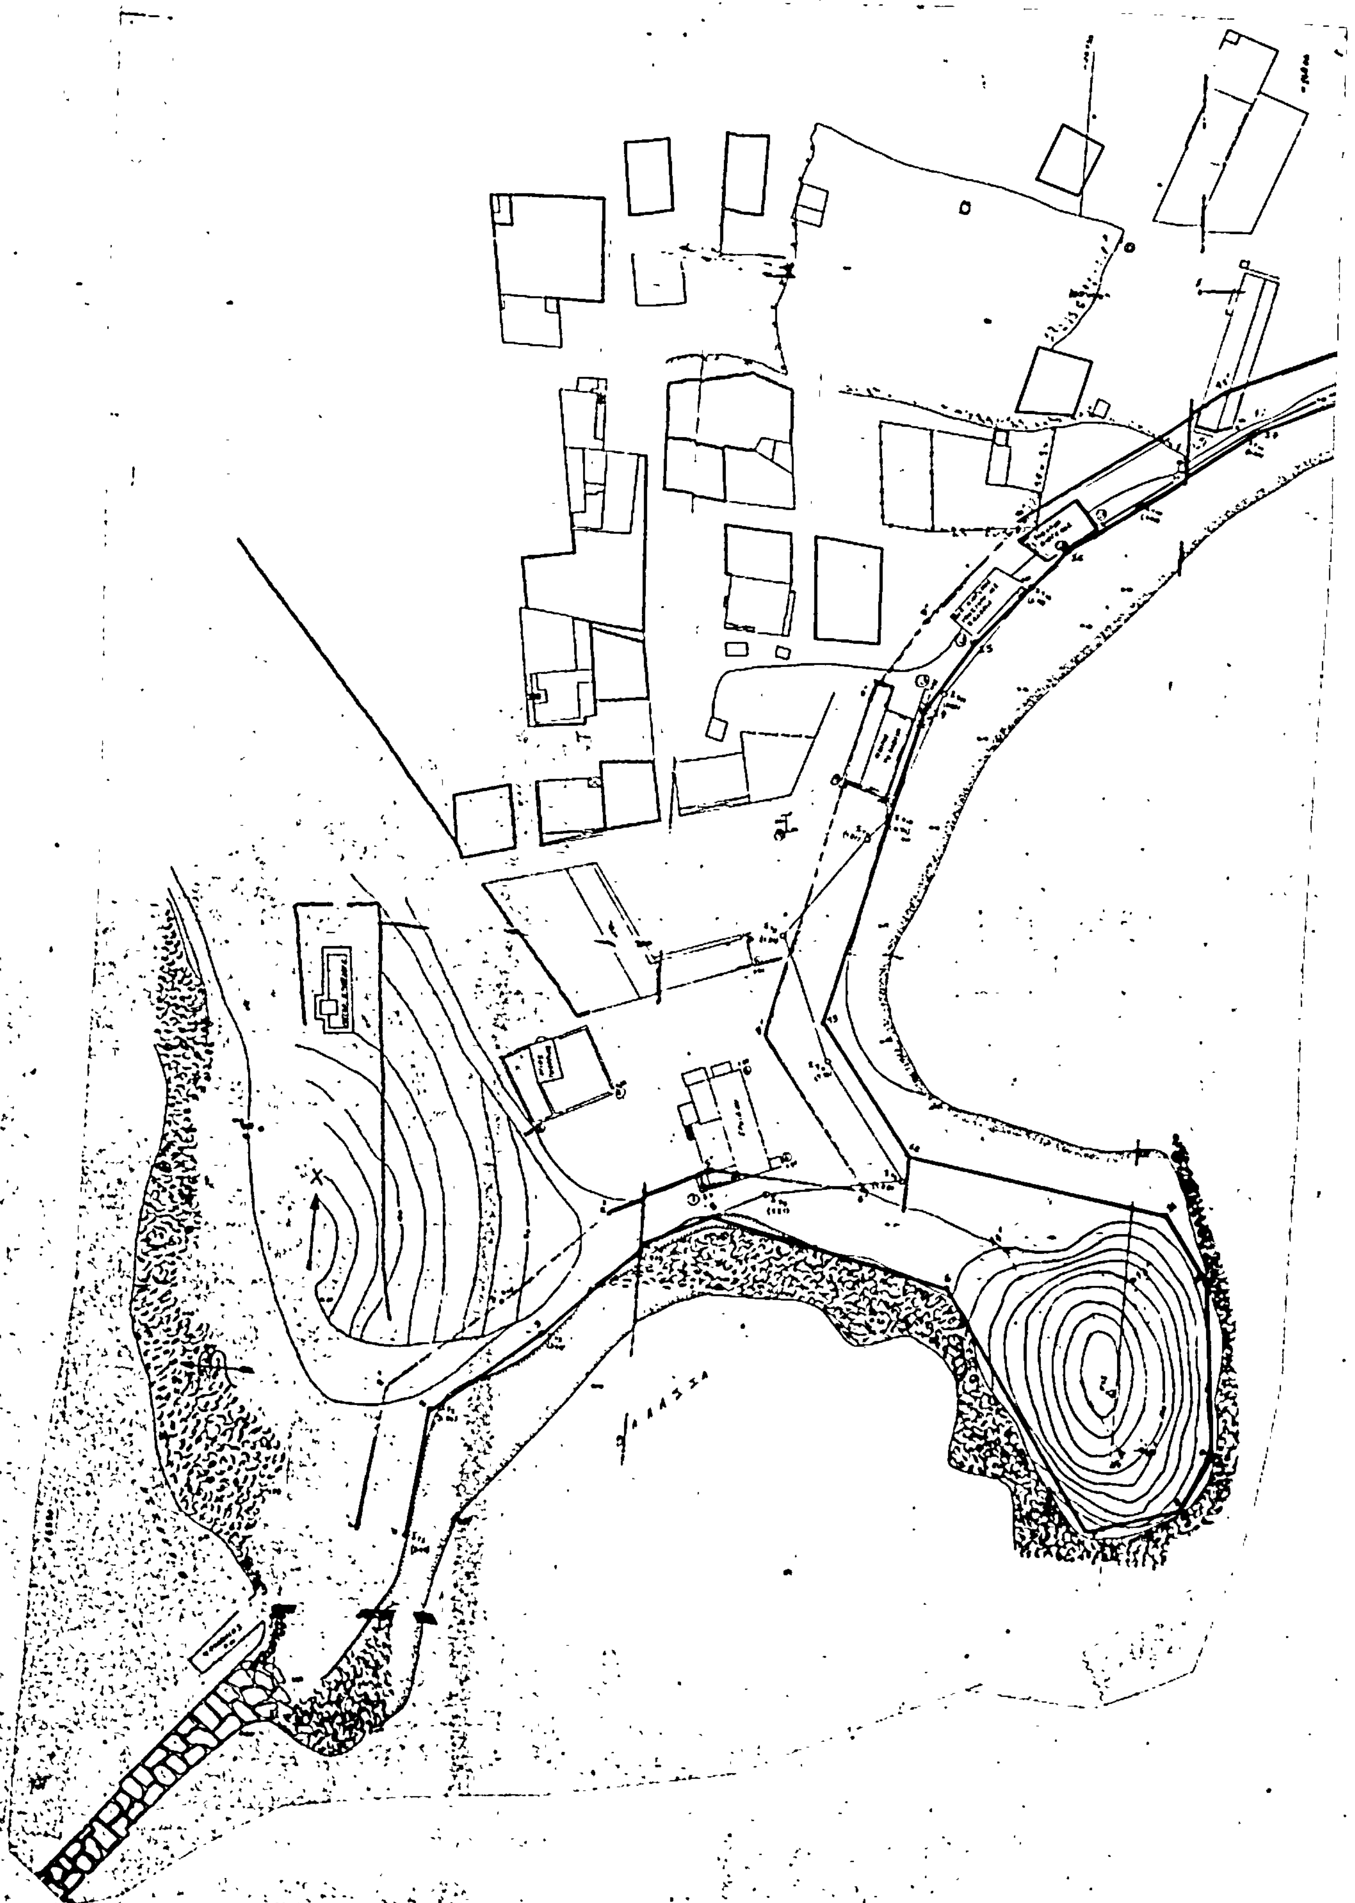
ΘΑΛΑΣΣΑ

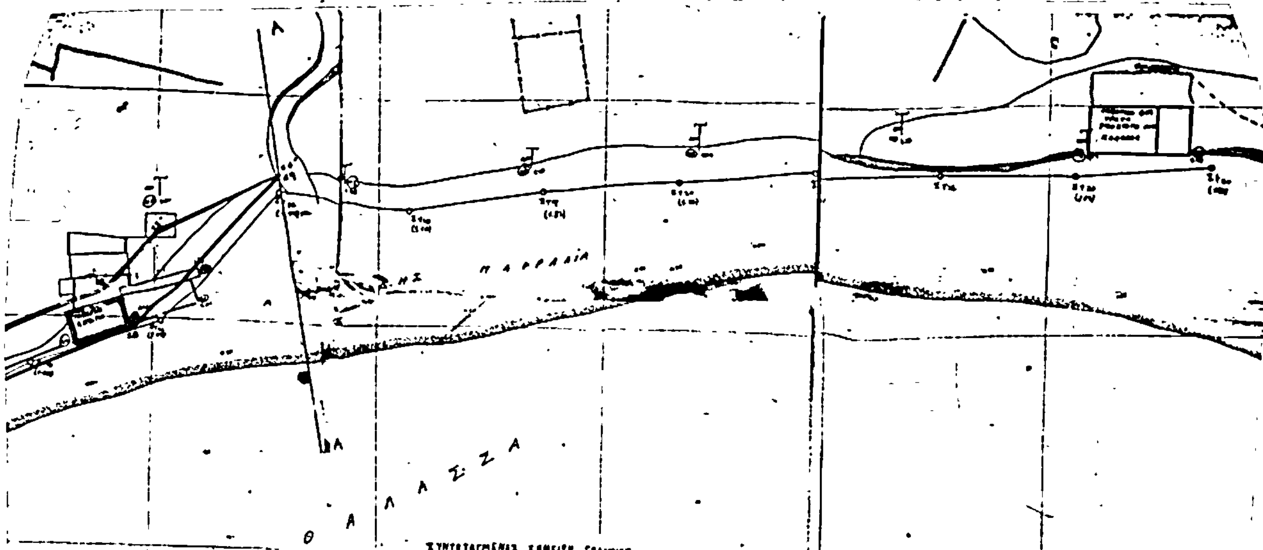

ΣΥΝΤΕΤΑΓΜΕΝΑΙ ΣΗΜΕΙΩΝ ΓΡΑΜΜΗΣ ΚΑΘΟΡΙΣΜΟΥ ΑΙΓΙΑΛΟΥ ΠΑΡΑΛΙΑΣ ΣΥΝΟΙΚΙΣΜΟΥ ΑΓ. ΓΕΩΡΓΙΟΣ ΧΩΡΑΣ ΝΑΞΟΥ

Α/Α	Χ	Ψ	Α/Α	Χ	Ψ
1	-8530,40	-16626,30	1'	-8530,00	-16616,00
2	-8503,00	-16630,00	2'	-8499,00	-16650,00
3	-8483,50	-16653,50	3'	-84777,20	-16664,00
4	-8462,40	-16674,50	4'	-8456,00	-16666,30
5	-8454,50	-16690,00	5'	-8444,50	-16688,00
6	-8465,25	-16792,40	6'	-8445,70	-16793,00
7	-8515,80	-16986,50	7'	-8413,50	-16693,50
8	-8604,50	-16796,40	8'	-8332,00	-16716,40
9	-8496,40	-16802,80	9'	-8319,00	-16728,00
10	-8438,60	-16748,70	10'	-8296,00	-16747,00
11	-8448,00	-16784,00	11'	-8264,20	-16791,00
12	-8437,00	-16734,50	12'	-8243,50	-16839,00
13	-8440,00	-16744,00	13'	-8234,00	-16850,50
14	-8338,00	-16828,00	14'	-8485,50	-16754,50
15	-8324,00	-16758,00	15'	-8497,50	-16183,40
16	-8302,00	-16756,00	16'	-8498,50	-16788,50
17	-8273,00	-16848,30	17'	-8439,20	-16783
18	-8252,00	-16845,30			
19	-8277,50	-6876,50			

[illegible]

Στ 4	[illegible]	20 04	Στ 11	[illegible]	40 00
	[illegible]	30 00		[illegible]	13 00
Στ 5	[illegible]	[illegible]	Στ 12	[illegible]	[illegible]
	[illegible]	[illegible]		[illegible]	[illegible]
Στ 6	[illegible]	[illegible]	Στ 13	[illegible]	[illegible]
	[illegible]	[illegible]		[illegible]	[illegible]
Στ 7	[illegible]	[illegible]	Στ 14	[illegible]	[illegible]
	[illegible]	[illegible]		[illegible]	[illegible]
Στ 8	[illegible]	[illegible]	Στ 15	[illegible]	30 77
	[illegible]	[illegible]		[illegible]	[illegible]
Στ 9	[illegible]	17 30	Στ 16	[illegible]	31 00
	[illegible]	[illegible]		[illegible]	[illegible]
Στ 10	[illegible]	[illegible]	Στ 17	[illegible]	23 00
	[illegible]	[illegible]		[illegible]	22 00
Στ 11	[illegible]	[illegible]	Στ 18	[illegible]	[illegible]
	[illegible]	[illegible]		[illegible]	[illegible]
Στ 12	[illegible]	[illegible]	Στ 19	[illegible]	[illegible]
	[illegible]	[illegible]		[illegible]	25 20
Στ 13	[illegible]	[illegible]	Στ 20	[illegible]	[illegible]
	[illegible]	[illegible]		[illegible]	[illegible]
Στ 14	[illegible]	[illegible]			
	[illegible]	[illegible]			

[illegible]

Α/Α	Χ	Ψ	[illegible]
Στ 1	[illegible]	[illegible]	28 00
Στ 2	[illegible]	[illegible]	[illegible]
Στ 3	[illegible]	[illegible]	29 60
Στ 4	[illegible]	[illegible]	[illegible]
Στ 5	[illegible]	[illegible]	[illegible]
Στ 6	[illegible]	[illegible]	[illegible]
Στ 7	[illegible]	[illegible]	30 22
Στ 8	[illegible]	[illegible]	[illegible]
Στ 9	[illegible]	[illegible]	30 00
Στ 10	[illegible]	[illegible]	[illegible]
Στ 11	[illegible]	[illegible]	[illegible]
Στ 12	[illegible]	[illegible]	[illegible]
Στ 13	[illegible]	[illegible]	[illegible]
Στ 14	[illegible]	[illegible]	[illegible]
Στ 15	[illegible]	[illegible]	[illegible]
Στ 16	[illegible]	[illegible]	[illegible]
Στ 17	[illegible]	[illegible]	28 00
Στ 18	[illegible]	[illegible]	[illegible]
Στ 19	[illegible]	[illegible]	[illegible]
Στ 20	[illegible]	[illegible]	[illegible]
Στ 21	[illegible]	[illegible]	[illegible]
Στ 21	[illegible]	[illegible]	[illegible]
Στ 22	[illegible]	[illegible]	[illegible]
Στ 24	[illegible]	[illegible]	34 00

ΥΠΟΜΝΗΜΑ

1. Το παρόν τοπογραφικό διάγραμμα συνοδεύει την από 8-2-1981 έκθεσιν της επιτροπής καθορισμού των ορίων του αιγιαλού (άρθρο 26 Α.Ν. 636/[illegible]).
2. Κόκκινη Α.... Α οριογραμμή αιγιαλού
Έγχρωμη Α.... Α οριογραμμή παραλίας
3. Αι κορυφαί των οριογραμμών χαρακτηρίζονται διά [illegible] ως εις τον [illegible] πίνακα.
4. Το πλάτος [illegible] της ζώνης της παραλίας [illegible] της παραλίας

Ο ΠΡΟΕΔΡΟΣ ΤΑ ΜΕΛΗ

ΤΟΠΟΓΡΑΦΙΚΟΝ ΔΙΑΓΡΑΜΜΑ

[illegible]
ΝΑΞΟΥ
[illegible]

Η ΕΠΙΤΡΟΠΗ
Ο ΠΡΟΕΔΡΟΣ ΤΑ ΜΕΛΗ

ΑΝΔΡΕΑΣ Ε. ΠΑΡΑΒΟΛΙΑΣΗΣ
ΤΕΧΝ. ΤΟΠΟΓΡΑΦΟΣ [illegible]
[illegible]
ΧΩΡΑ ΝΑΞΟΥ
ΤΗΛ. [illegible]





Αριθ. 1904 **(2)**

Κήρυξη ως αναδασωτέας εκτάσεως (75) στρεμμάτων, στη θέση «Βρέστιζα» (Χάνι) του Δήμου Μεγάρων, του Ν. Αττικής.

Ο ΝΟΜΑΡΧΗΣ ΔΙΑΜ/ΤΟΣ ΔΥΤ. ΑΤΤΙΚΗΣ

Έχοντας υπόψη:

1. Τις περί διοικητικής αποκεντρώσεως διατάξεις.
2. Το άρθρο 117 του Συντάγματος.
3. Τις διατάξεις του Ν. 998/79 «περί προστασίας των δασών και των δασικών εν γένει εκτάσεων της Χώρας» και συγκεκριμένα:
α) του άρθρου 41 παρ. 1,
β) του άρθρου 38 παρ. 1,
γ) του άρθρου 37 παρ. 1.
4. Τις δ/γές του Υπουργείου Γεωργίας:
α) 160417/1180/8.7.80,
β) 182447/3049/24.9.80.
5. Την 2318/1982 πρόταση Δασαρχείου Μεγάρων, περί κηρύξεως αναδασωτέας, της αναφερομένης στο θέμα εκτάσεως, αποφασίζεται:

Κηρύσσεται αναδασωτέα, με σκοπό τη διατήρηση του χαρακτήρα του δάσους η ιδιωτική δασική έκταση εβδομήντα πέντε (75) στρεμμάτων που βρίσκεται στη θέση «Βρέστιζα» (Χάνι) του Δήμου Μεγάρων και προσδιορίζεται από τα στοιχεία, όπως φαίνονται στο συνημμένο διάγραμμα, το οποίο αποτελεί αναπόσπαστο μέρος της αποφάσεως αυτής και έχει όρια:

Ανατολικά: Με δάσος χαλεπίου πεύκης—καλαιά καψάλα έτους 1980.
Δυτικά: Με δάσος χαλεπίου πεύκης.
Βόρεια: Ομοίως.
Νότια: Με δάσος χαλεπίου πεύκης—καλαιά έτους 1981.


Η δασική βλάστηση που καταστράφηκε από πυρκαγιά, θα αποκατασταθεί με φυσική αναγέννηση.

Η απόφαση αυτή να δημοσιευθεί στην Εφημερίδα της Κυβερνήσεως.

Αιγάλεω 22 Νοεμβρίου 1982

Ο Νομάρχης

ΘΑΝ. Δ. ΤΣΙΜΠΟΥΚΗΣ

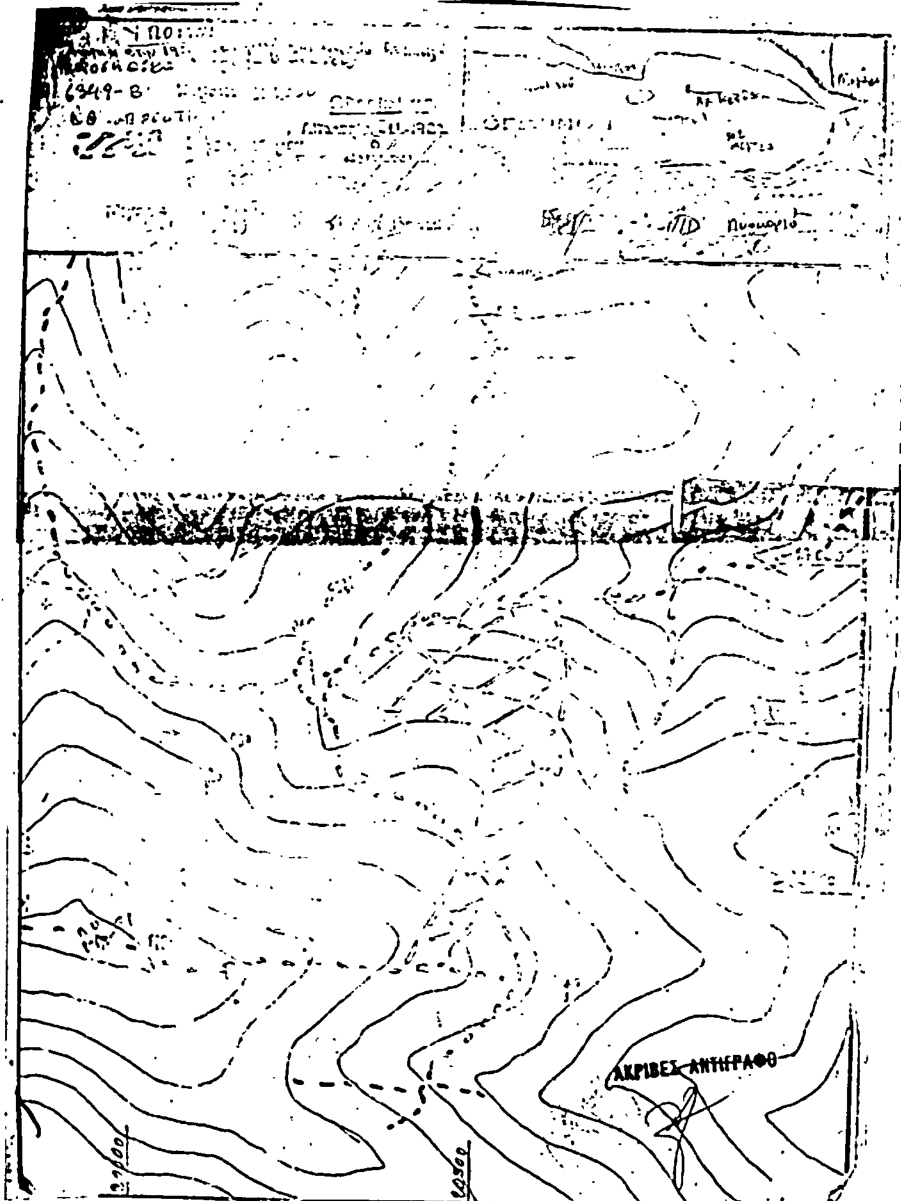

Αριθ. 1902 (3)

Κήρυξη ως αναδασωτέας εκτάσεως (5) στρεμμάτων, στη θέση «Μακτυκέθερι» του Δήμου Μεγάρων, του Νομού Αττικής.

Ο ΝΟΜΑΡΧΗΣ ΔΙΑΜ/ΤΟΣ ΔΥΤ. ΑΤΤΙΚΗΣ

Έχοντας υπόψη:

1. Τις περί διοικητικής αποκεντρώσεως διατάξεις.

2. Το άρθρο 117 του Συντάγματος.

3. Τις διατάξεις του Ν. 998/79 «περί προστασίας των δασών και των δασικών εν γένει εκτάσεων της Χώρας» και συγκεκριμένα:

α) του άρθρου 41 παρ. 1,
β) του άρθρου 38 παρ. 1,
γ) του άρθρου 37 παρ. 1.

4. Τις δ/γές του Υπουργείου Γεωργίας:
α) 160417/1180/8.7.80,
β) 182447/3049/24.9.80.

5. Την 2548/1982 πρόταση Δασαρχείου Μεγάρων περί κηρύξεως αναδασωτέας, της αναφερομένης στο θέμα εκτάσεως, αποφασίζεται:

Κηρύσσεται αναδασωτέα, με σκοπό τη διατήρηση του χαρακτήρα του δάσους η ιδιωτική δασική έκταση πέντε (5) στρεμμάτων που βρίσκεται στη θέση «Μακτυκέθερι» του Δήμου Μεγάρων και προσδιορίζεται από τα στοιχεία όπως φαίνονται στο συνημμένο διάγραμμα, το οποία αποτελεί αναπόσπαστο μέρος της αποφάσεως αυτής και έχει όρια:


Ανατολικά: Με δάσος χαλεπίου πεύκης.
Δυτικά: Ομοίως.
Βόρεια: Ομοίως.
Νότια: Ομοίως.

Η δασική βλάστηση που καταστράφηκε από πυρκαγιά, θα αποκατασταθεί με φυσική αναγέννηση.

Η απόφαση αυτή να δημοσιευθεί στην Εφημερίδα της Κυβερνήσεως.

Αιγάλεω 22 Νοεμβρίου 1982

Ο Νομάρχης
ΘΑΝ. Δ. ΤΣΙΜΠΟΥΚΗΣ

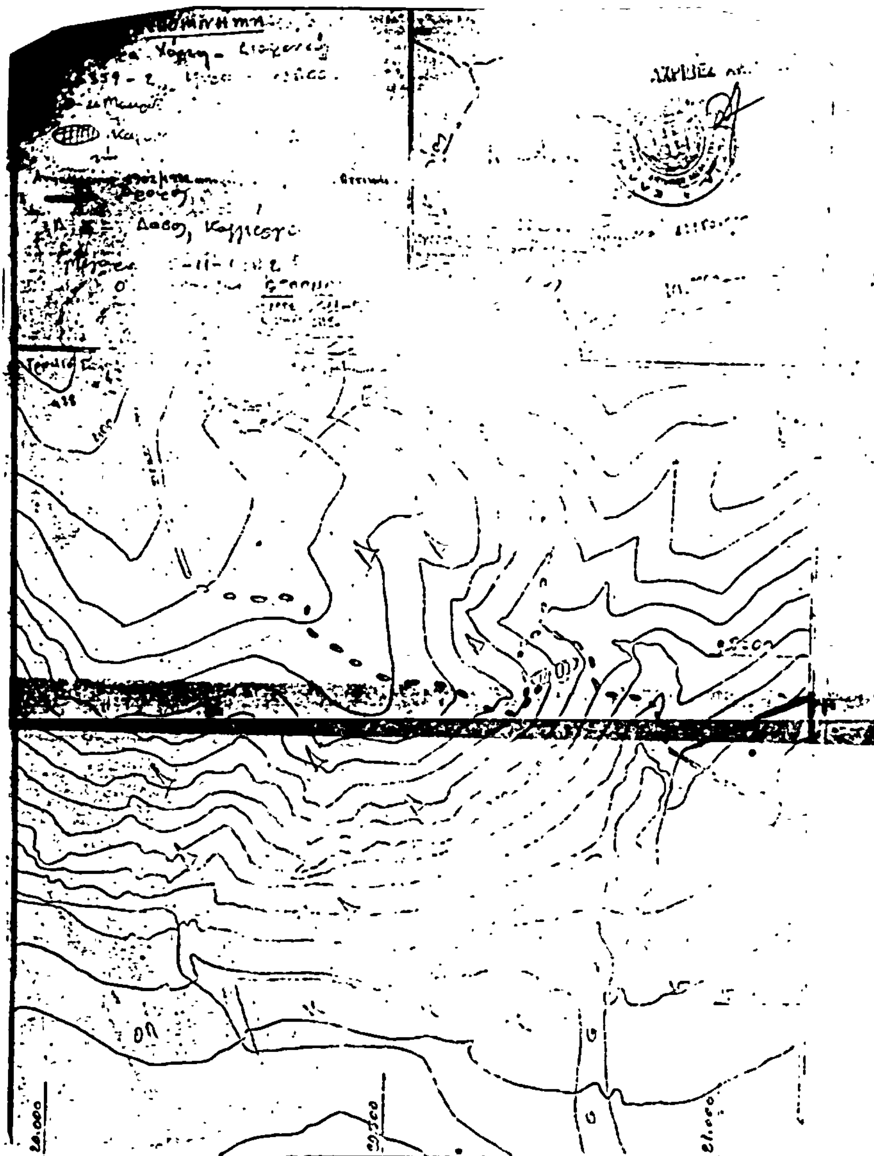

Δ

Αριθ. 1903 (4)

Κήρυξη ως αναδασωτέας εκτάσεως (6) στρεμμάτων, στη θέση «Ντόσκουρι Βράχος» του Δήμου Μεγάρων, του Νομού Αττικής.

Ο ΝΟΜΑΡΧΗΣ ΔΙΑΜ/ΤΟΣ ΔΥΤ. ΑΤΤΙΚΗΣ

Έχοντας υπόψη:

1. Τις περί διοικητικής αποκεντρώσεως διατάξεις.

2. Το άρθρο 117 του Συντάγματος.

3. Τις διατάξεις του Ν. 998/1979 «περί προστασίας των δασών και των δασικών εν γένει εκτάσεων της Χώρας» και συγκεκριμένα:

α) του άρθρου 41 παρ. 1.
β) του άρθρου 38 παρ. 1
γ) του άρθρου 37 παρ. 1.

4. Τις δ/γές του Υπουργείου Γεωργίας:
α) 160417/1180/8.7.80,
β) 182447/3049/24.9.80.

5. Την 2550/8.11.82 πρόταση Δασαρχείου Μεγάρων, περί κηρύξεως αναδασωτέας, της αναφερομένης στο θέμα εκτάσεως, αποφασίζεται:

Κηρύσσεται αναδασωτέα, με σκοπό τη διατήρηση του χαρακτήρα του δάσους, η ιδιωτική δασική έκταση έξι (6) στρεμμάτων που βρίσκεται στη θέση «Ντόσκουρι Βράχος» του Δήμου Μεγάρων και προσδιορίζεται από τα στοιχεία όπως φαίνονται στο συνημμένο διάγραμμα, το οποίο αποτελεί αναπόσπαστο μέρος της αποφάσεως αυτής και έχει όρια:

Ανατολικά: Με αγροτική έκταση και δάσος πεύκης.
Δυτικά: Με δάσος χαλεπίου πεύκης.
Βόρεια: Ομοίως.
Νότια: Με αγροτικές εκτάσεις.

Η δασική βλάστηση που καταστράφηκε από πυρκαγιά, θα αποκατασταθεί με φυσική αναγέννηση.

Η απόφαση αυτή, να δημοσιευθεί στην Εφημερίδα της Κυβερνήσεως.

Αιγάλεω, 22 Νοεμβρίου 1982

Ο Νομάρχης
ΘΑΝ. Δ. ΤΣΙΜΠΟΥΚΗΣ

